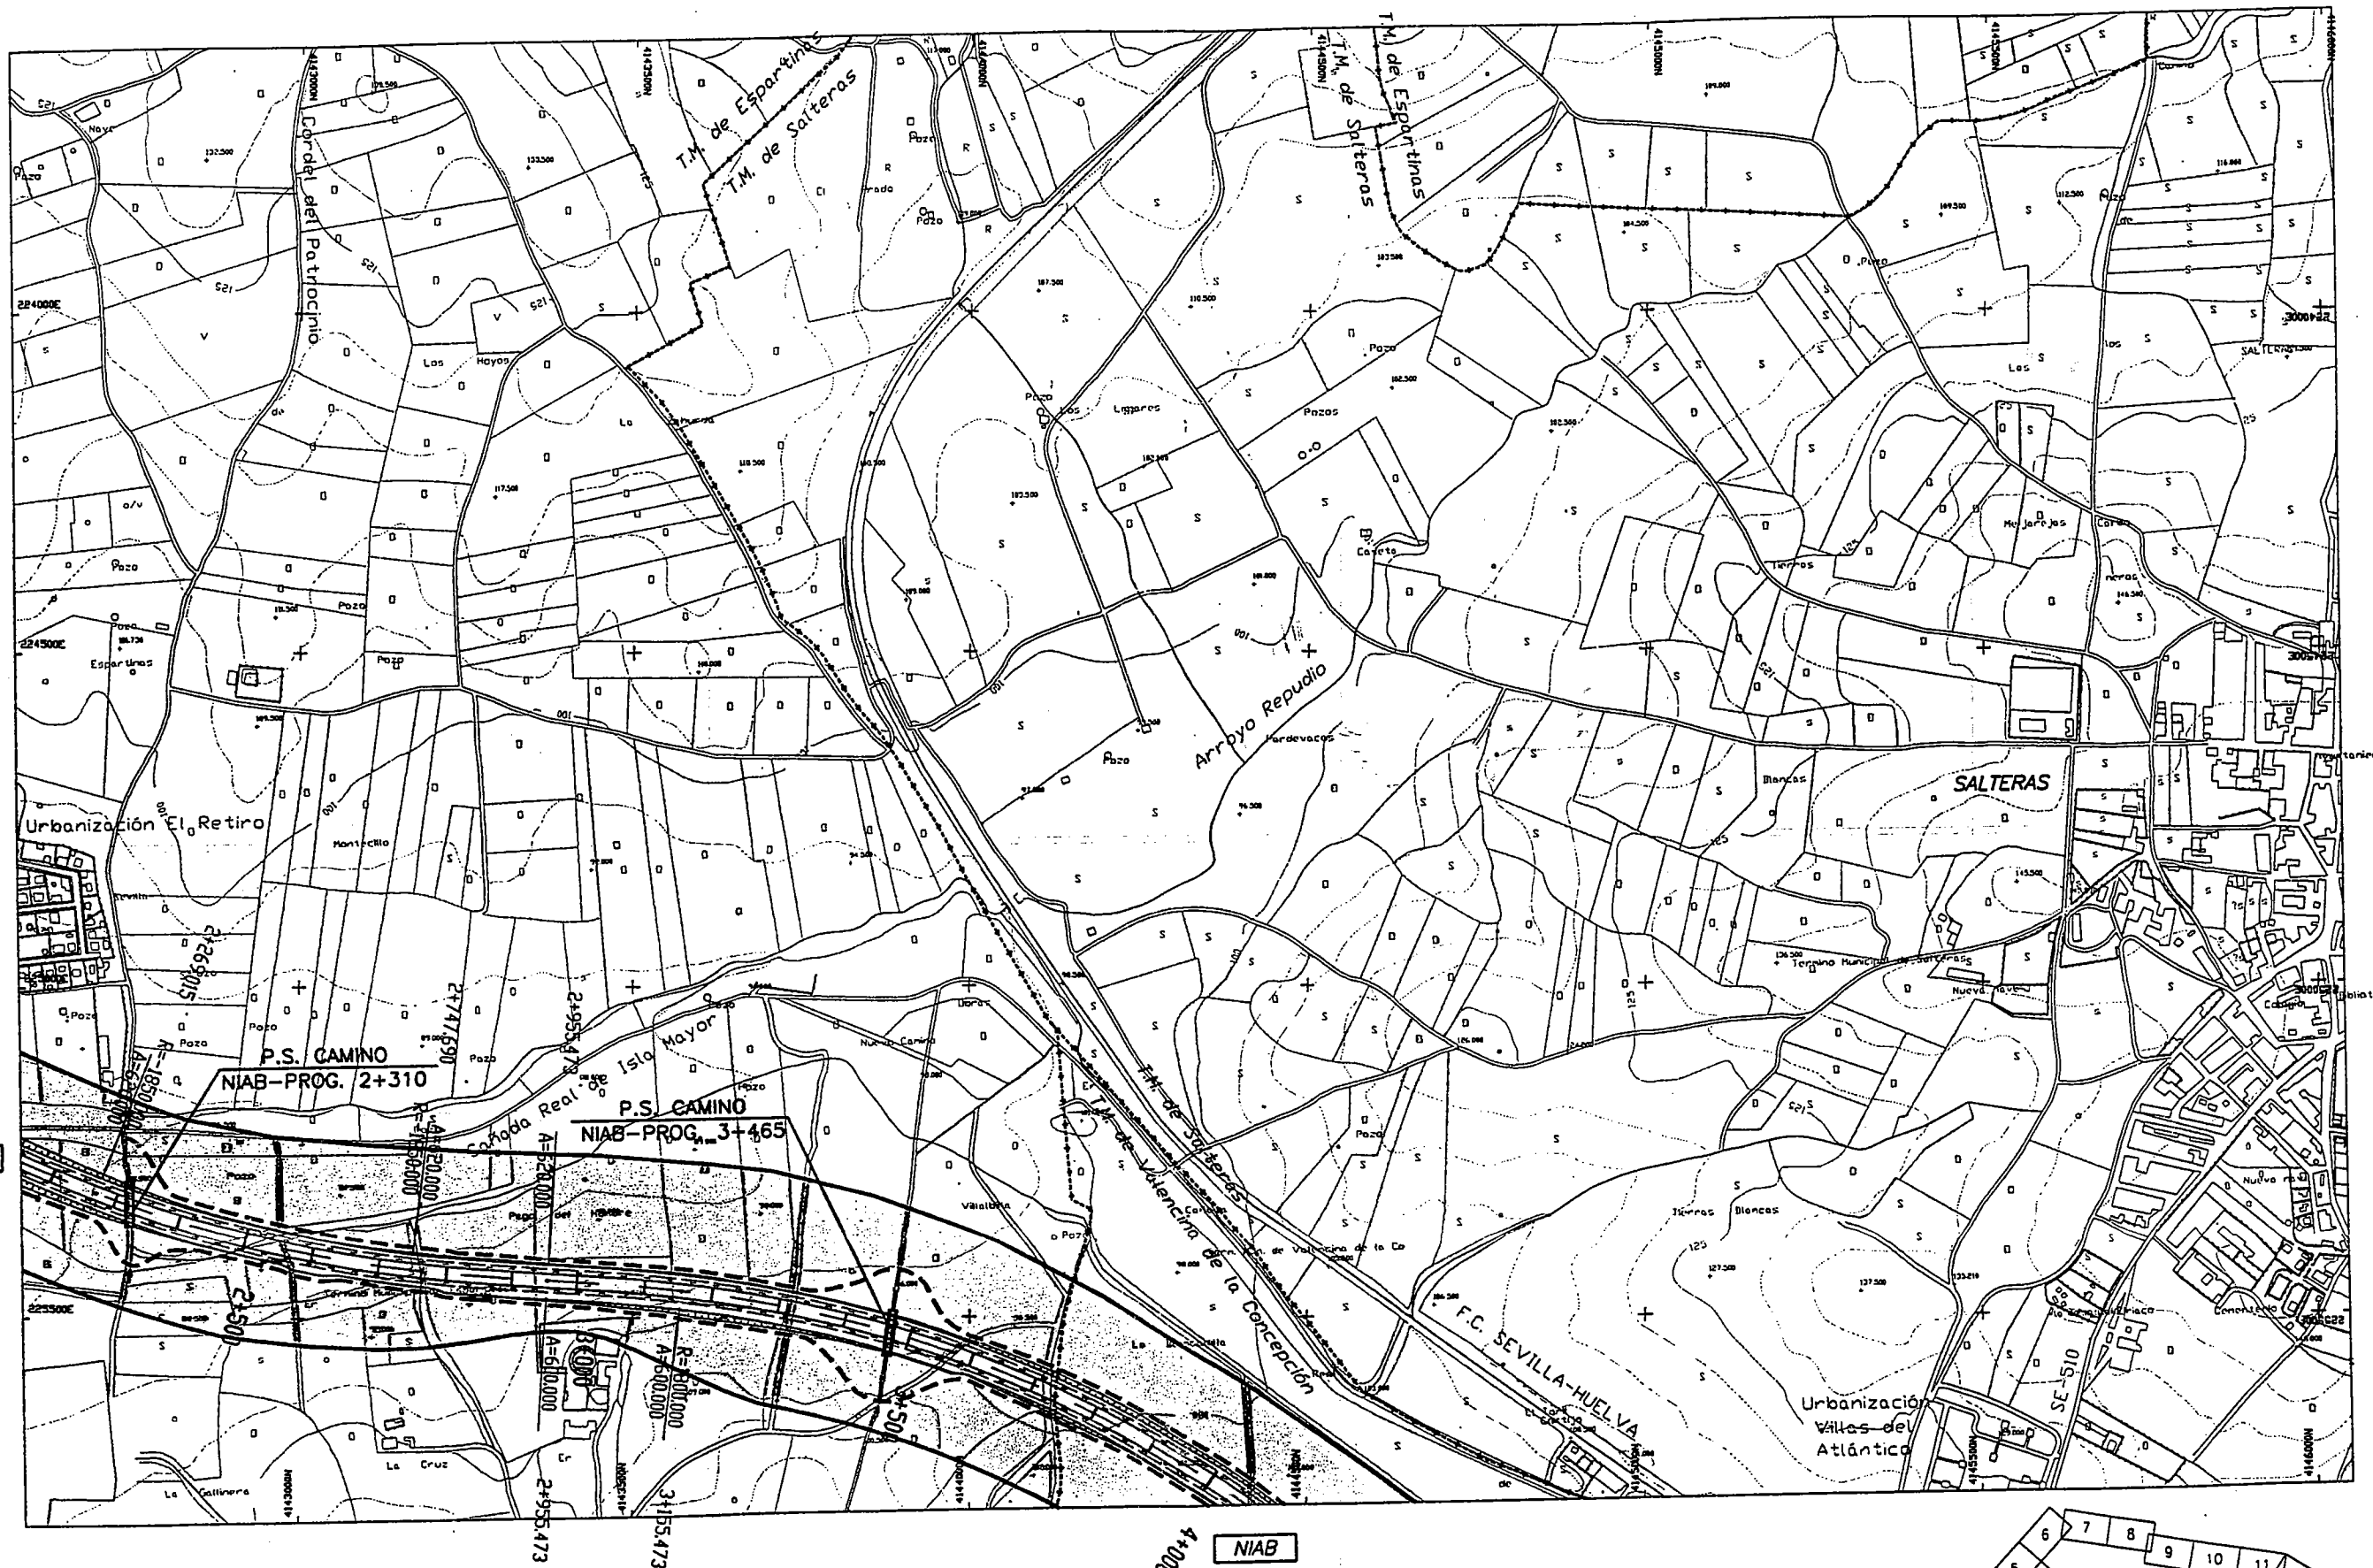


Ministerio de Fomento Secretaría de Estado de Infraestructuras y Transportes		Dirección General de Carreteras Demarcación de Carreteras del Estado en Andalucía - Occidental		EL INGENIERO DIRECTOR DEL ESTUDIO: D. JOSE M. DELGADO GUTIERREZ	EL INGENIERO DIRECTOR ADJUNTO: D. MARCOS MARTIN GOMEZ	EMPRESA CONSULTORA: AYESA	EL INGENIERO AUTOR DEL ESTUDIO: D. JACO BARAHONA FERNANDEZ	SUSTITUYE A: SUSTITUIDO POR:	ESCALAS: 1:5000 0 20 50 100m FORMATO ORIGINAL DIN-A1	TÍTULO DEL ESTUDIO: ESTUDIO INFORMATIVO AUTOVIA SE-40 DE CIRCUNVALACION DEL AREA METROPOLITANA DE SEVILLA CUARTO CINTURON SECTOR NORTE-NOROESTE. TRAMO: ENTRE ACCESOS DE HUELVA (A-49) Y CORDOBA (N-IV)	CLAVE: E.I.4-SE-14	N.º DE PLANO: 2.1 HOJA 2 DE 13	DESIGNACION: PLANTA GENERAL OPCIÓN SELECCIONADA	FECHA: N.º DE PAGINA:
--	--	---	--	--	--	-------------------------------------	---	---------------------------------	---	---	-----------------------	--------------------------------------	---	--------------------------