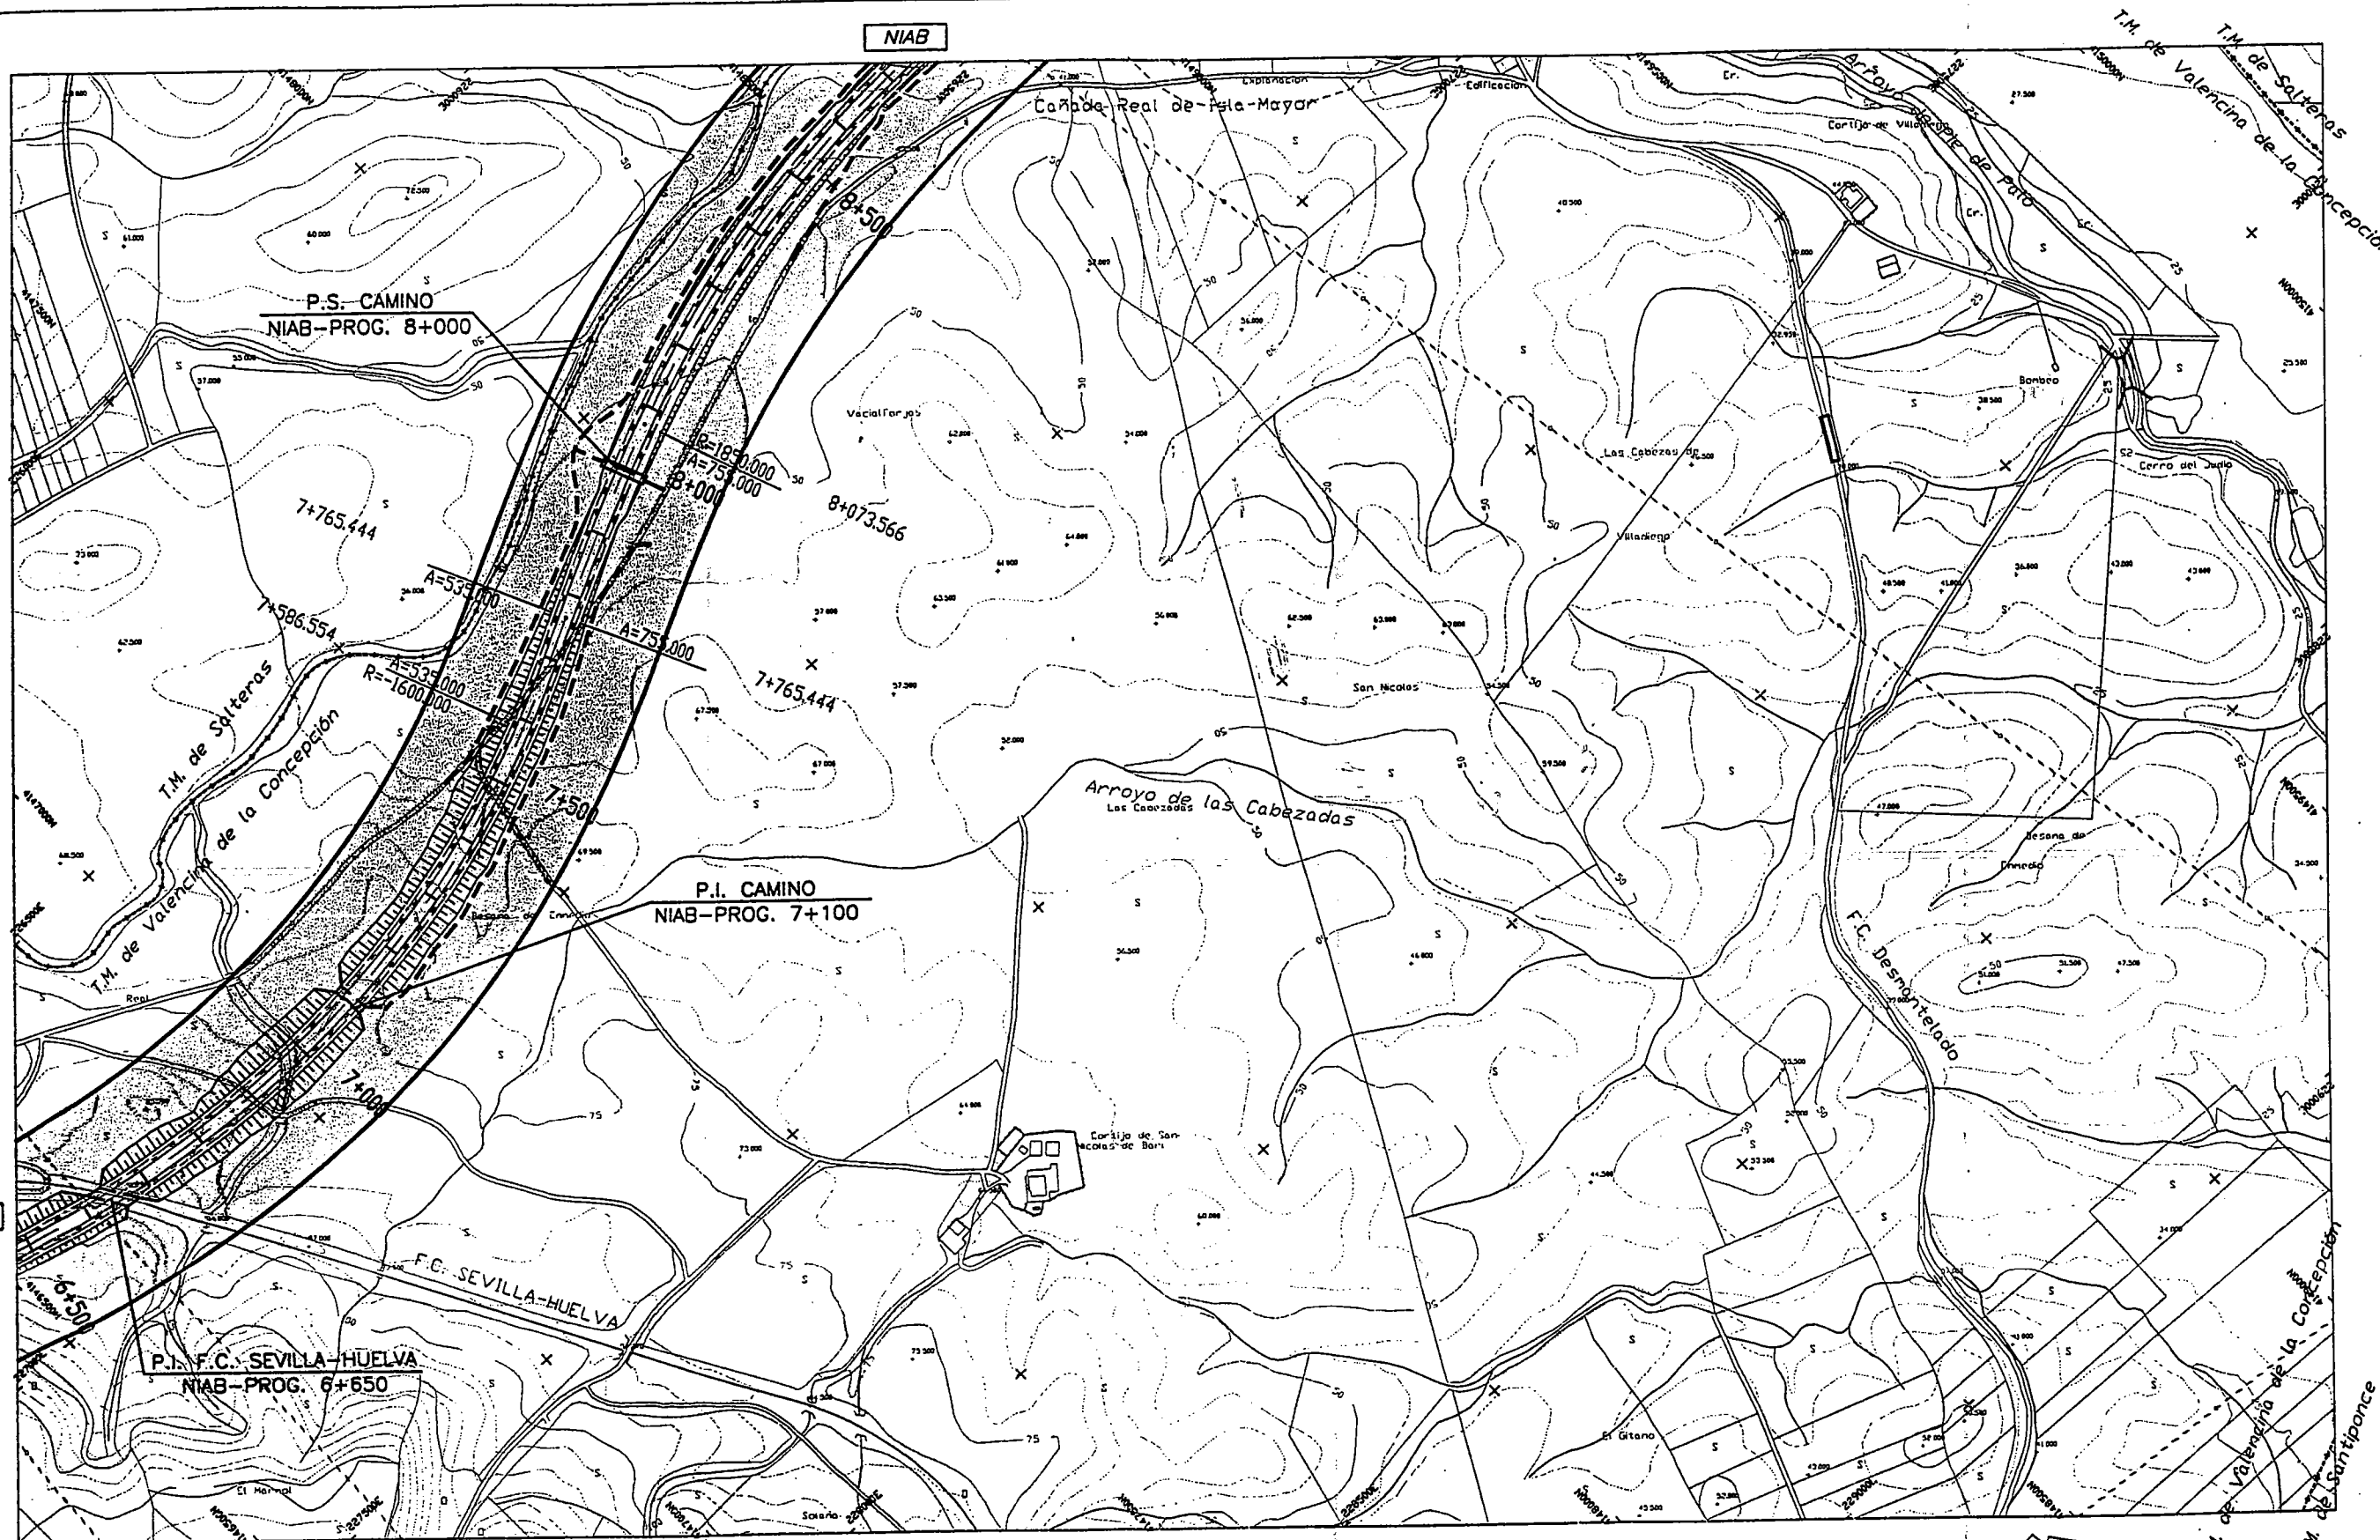
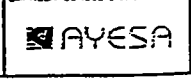


ZONA DE POSIBLE AFECCIÓN POR LA ALTERNATIVA SELECCIONADA

 Ministerio de Fomento Secretaría de Estado de Infraestructuras y Transportes	Dirección General de Carreteras Demarcación de Carreteras del Estado en Andalucía - Occidental	EL INGENIERO DIRECTOR DEL ESTUDIO: D. JOSE M. DELGADO GUTIERREZ	EL INGENIERO DIRECTOR ADJUNTO: D. MARCOS MARTIN COMEZ	EMPRESA CONSULTORA:  AYESA	EL INGENIERO AUTOR DEL ESTUDIO: D. JACO BARAHONA FERNANDEZ	SUSTITUYE A: SUSTITUIDO POR: ESCALAS: 1:5000 0 20 50 100m FORMATO ORIGINAL: DIN-A1	TÍTULO DEL ESTUDIO: ESTUDIO INFORMATIVO AUTOMVA SE-40 DE CIRCUNVALACIÓN DEL ÁREA METROPOLITANA DE SEVILLA CUARTO CINTURÓN SECTOR NORTE-NOROESTE TRAMO: ENTRE ACCESOS DE HUELVA (A-49) Y CORDOBA (N-M)	CLAVE: E.I.4-SE-14	N.º DE PLANO: 2.1	DESIGNACIÓN: PLANTA GENERAL OPCIÓN SELECCIONADA	FECHA: N.º DE PÁGINA:
---	---	--	--	--	---	---	--	-------------------------------	------------------------------	--	----------------------------------