



Ministerio de Fomento
Secretaría de Estado de Infraestructuras
y Transportes

Dirección General de Carreteras
Demarcación de Carreteras del Estado en
Andalucía - Occidental

EL INGENIERO DIRECTOR DEL ESTUDIO :
D. JOSE M. FLORES GUTIERREZ
EL INGENIERO DIRECTOR ADJUNTO :
D. MANUEL MARTIN GOMEZ

CONSEJAL :
MONTANES, S.A.
P.º DE LA VALLADA, 1.º.º.º.


EL INGENIERO AUTOM. DEL ESTUDIO :
D. ANTONIO CEBRAVA CABALLON
DISE. A1 :
1:5.000

TITULO DEL ESTUDIO :
ESTUDIO INFORMATIVO DEL AREA
AUTOVIA SE-40 DE CIRCUNVALACION DEL AREA
METROPOLITANA DE SEVILLA
CUARTO CANTON, SECTOR SURESTE

CLAVE :
E1-A-SE-15

N.º DE PLANO :
5 DE 6
FECHA :
MAYO - 1990
N.º EDICION :
0

3	4	5	6
2			
1			

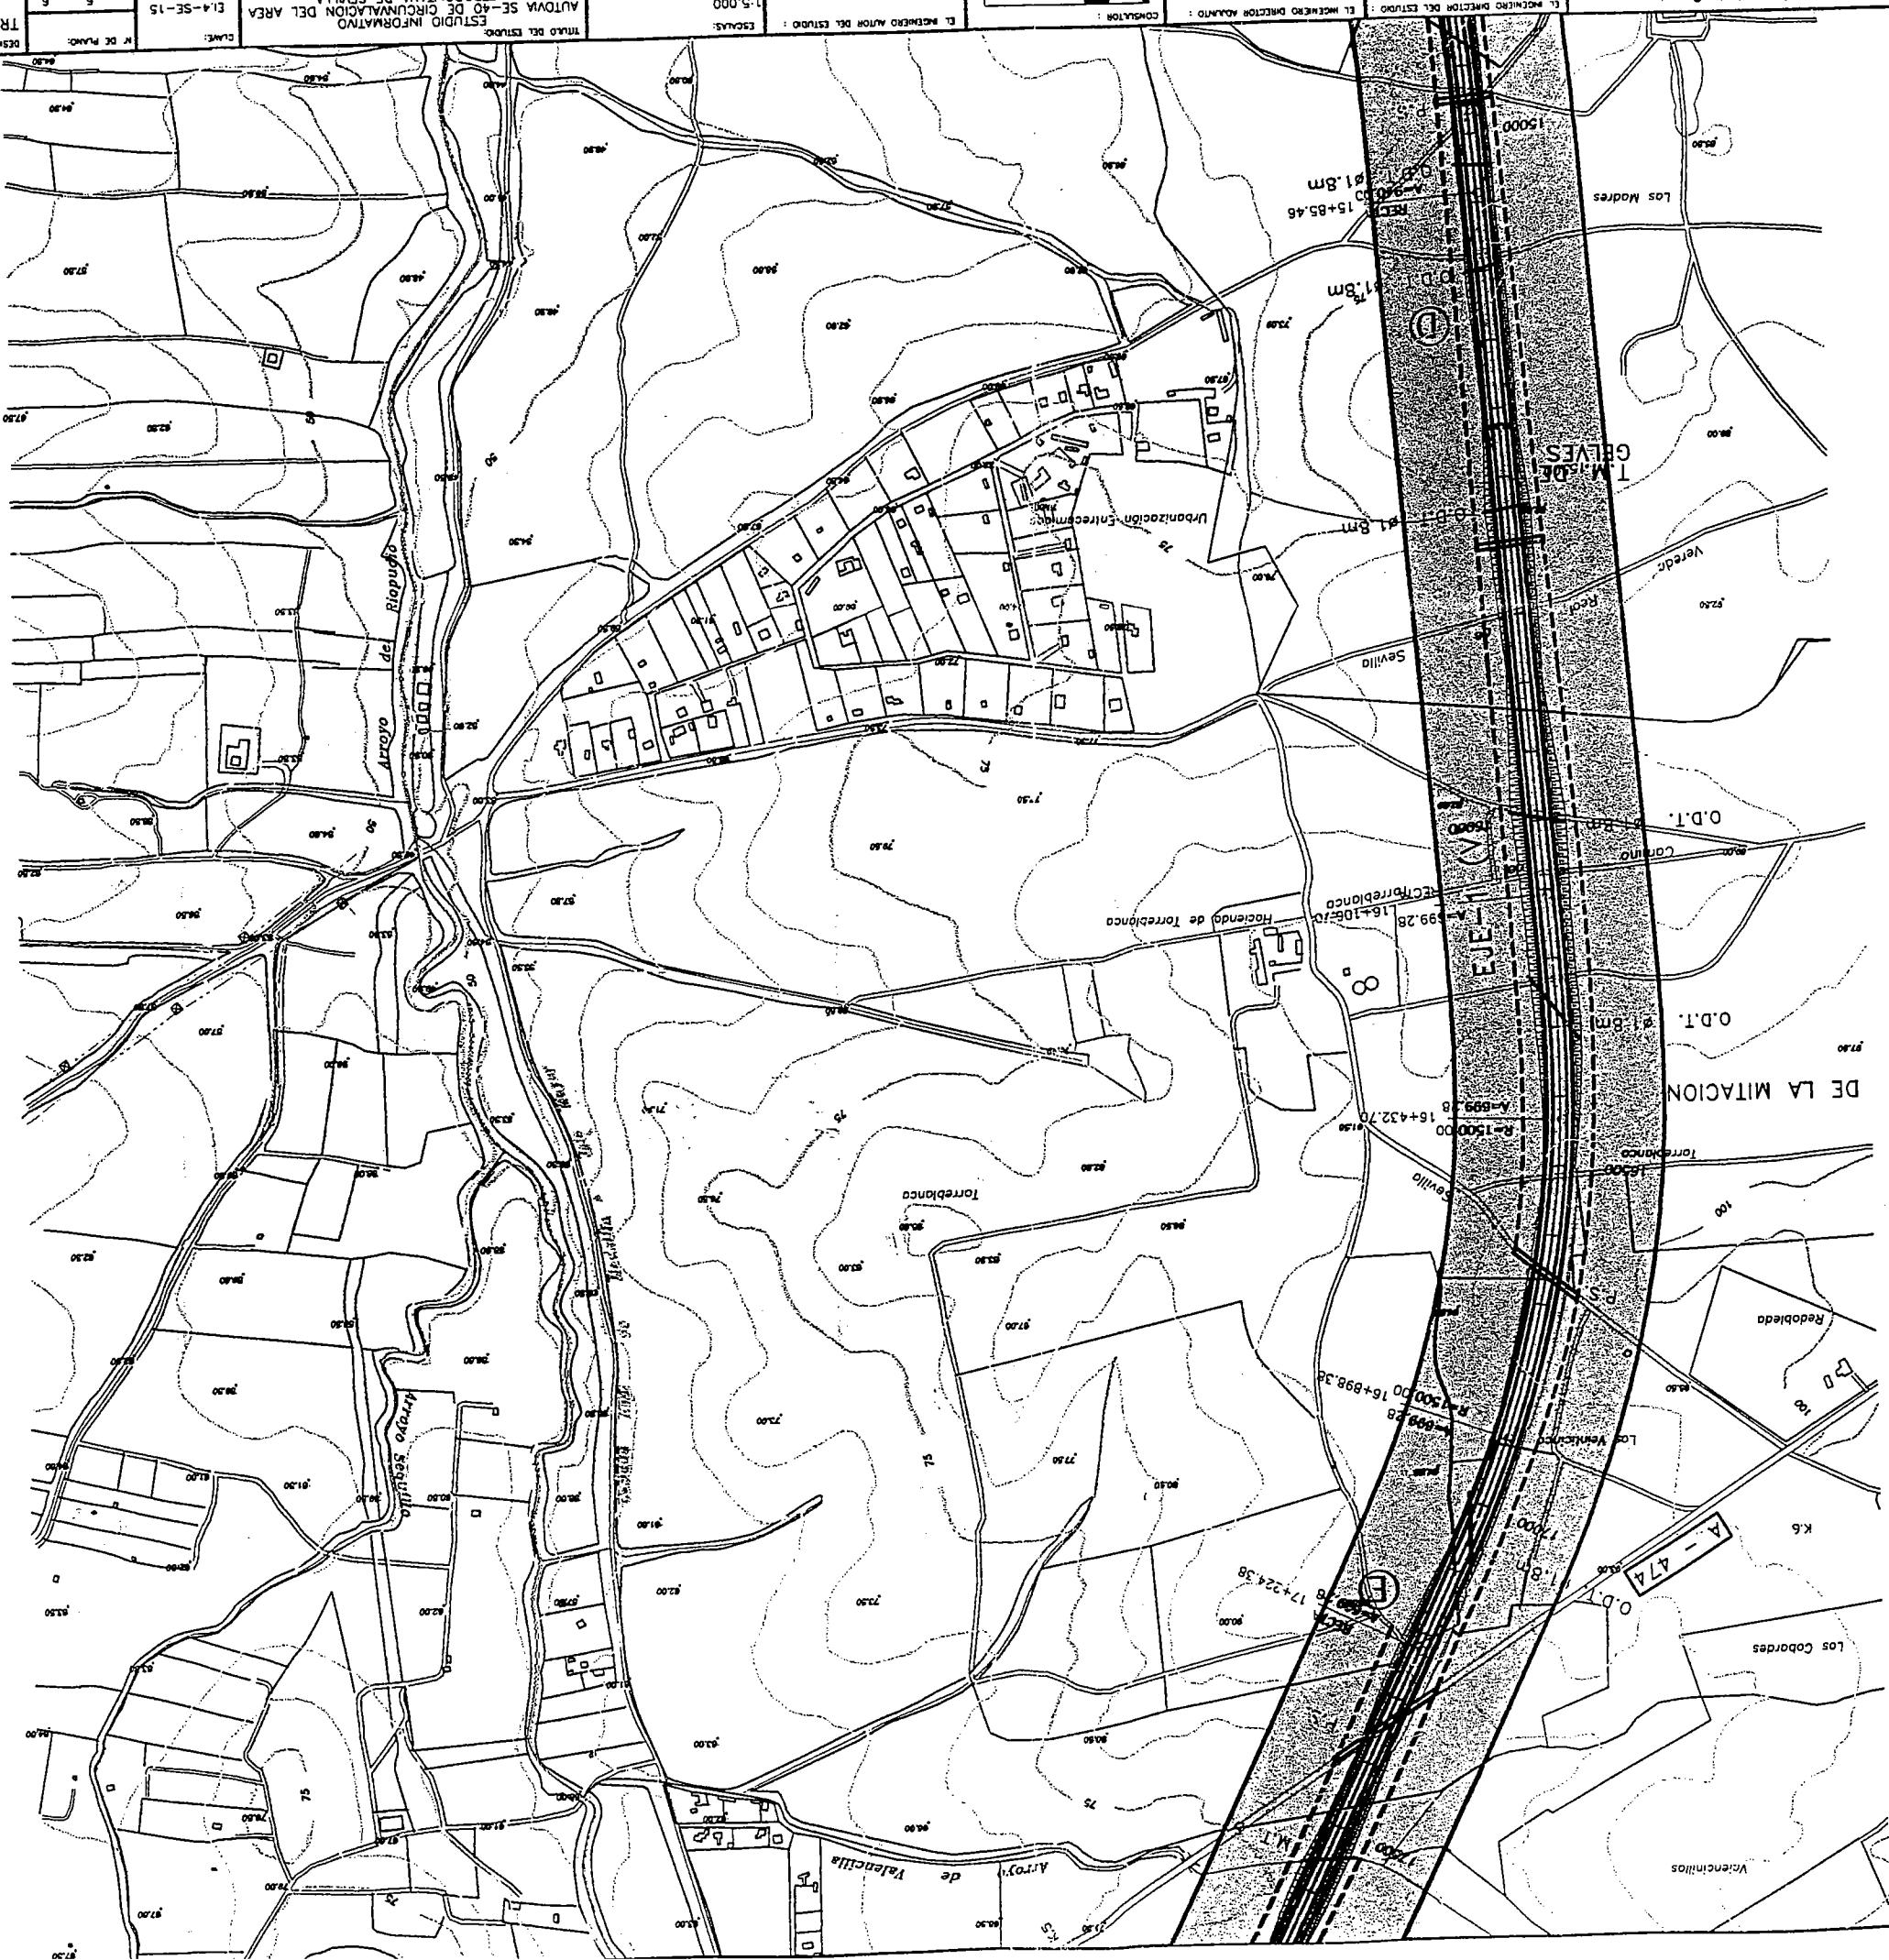

TRAZADO DE OPCION SELECCIONADA.
FASE B.
DESIGNACION DEL PLANO