



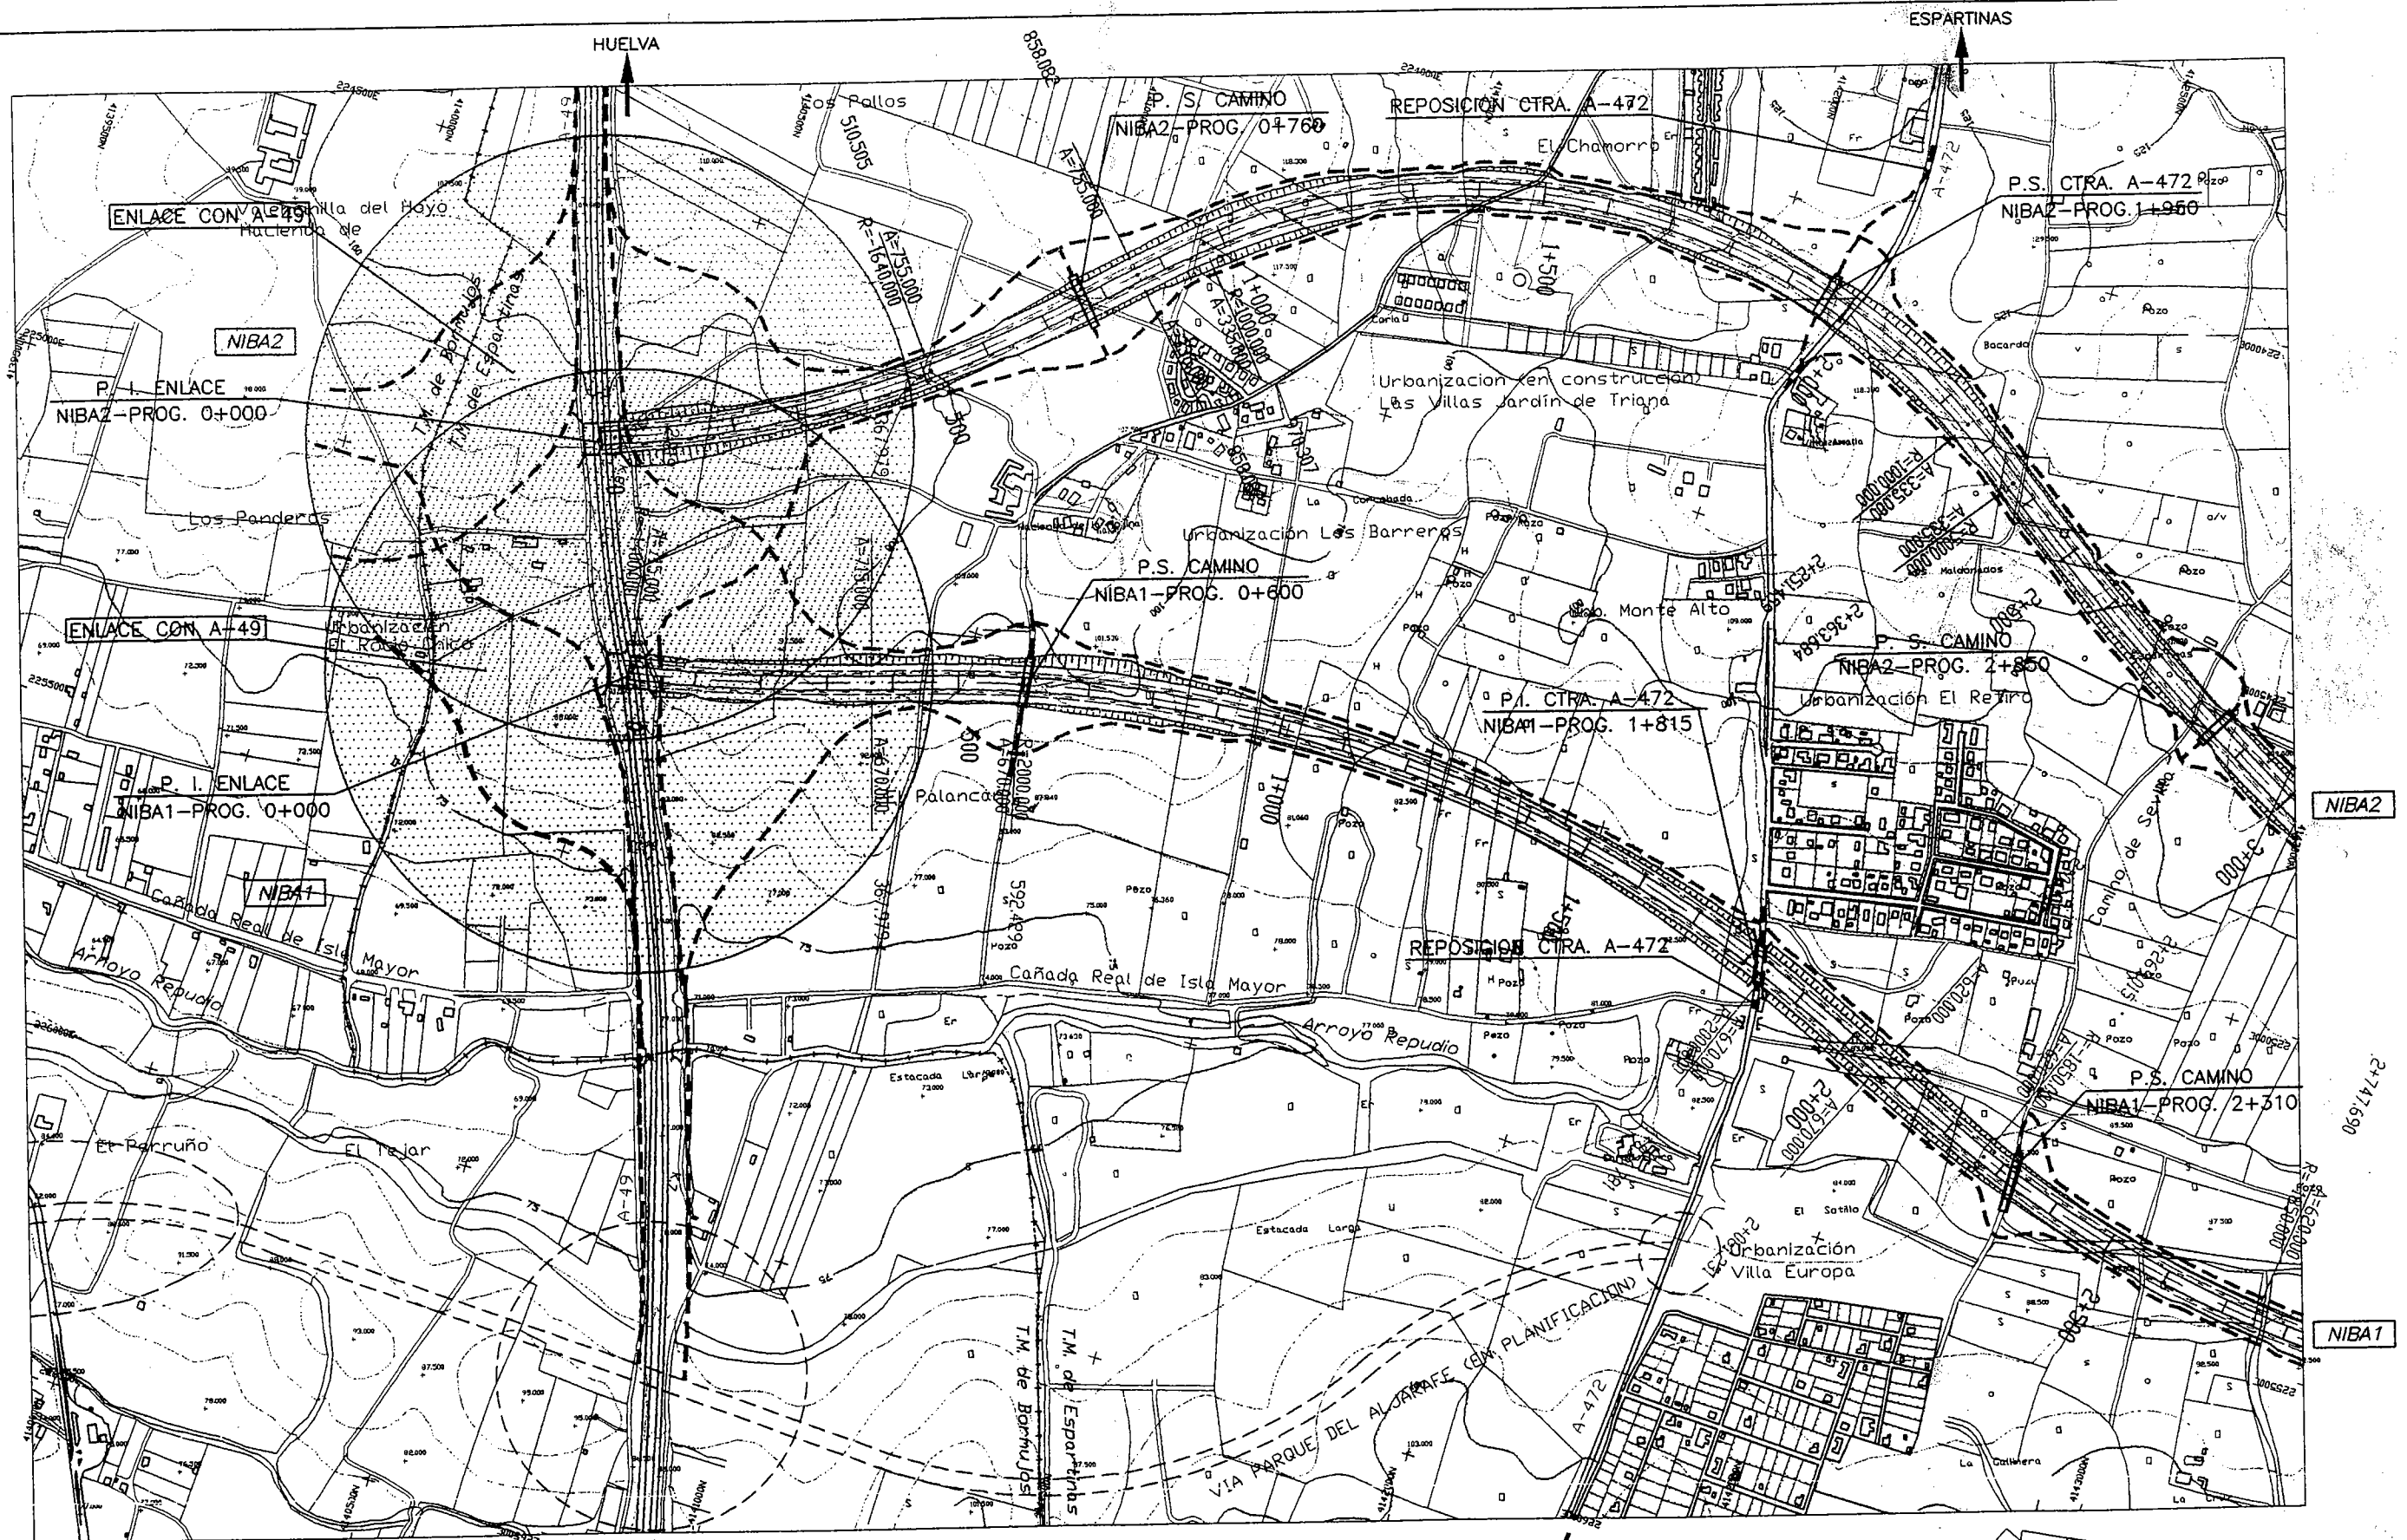

--- REPOSICIÓN DE CAMINOS Y VIAS DE SERVICIO

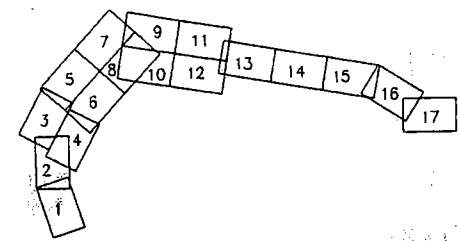

Ministerio de Fomento

Secretaría de Estado de Infraestructuras y Transportes

Dirección General de Carreteras

Demarcación de Carreteras del Estado en Andalucía - Occidental

EL INGENIERO DIRECTOR DEL ESTUDIO :

D. JOSE M. DELGADO GUTIERREZ

EL INGENIERO DIRECTOR ADJUNTO :

D. MARCOS MARTIN GOMEZ

EMPRESA CONSULTORA :

AYESA

EL INGENIERO AUTOR DEL ESTUDIO :

D. IRIGO BARAHONA FERNANDEZ

SUSTITUYE A :

SUSTITUIDO POR :

ESCALAS :

1:5000
0 20 50 100m
FORMATO ORIGINAL DIN-A1

TITULO DEL ESTUDIO :

ESTUDIO INFORMATIVO
AUTOVIA SE-40 DE CIRCUNVALACION DEL AREA METROPOLITANA DE SEVILLA
CUARTO CANTON SECTOR NORTE-NOROCCIDENTE
TRAMO: ENTRE ACCESOS DE HUELVA (A-49) Y CORDOBA (N-4)

CLAVE :

E.I.4-SE-14

N.º DE PLANO :

2.1.2

DESIGNACION :

PLANTA GENERAL DE ALTERNATIVAS
ALTERNATIVAS INTERMEDIAS

HOJA :

1 DE 21

FECHA :

FEBRERO

N.º DE P.º :

N.º DE P.º